



PLANTA BAIXA - PAVTº TÉRREO
ESCALA: 1/100

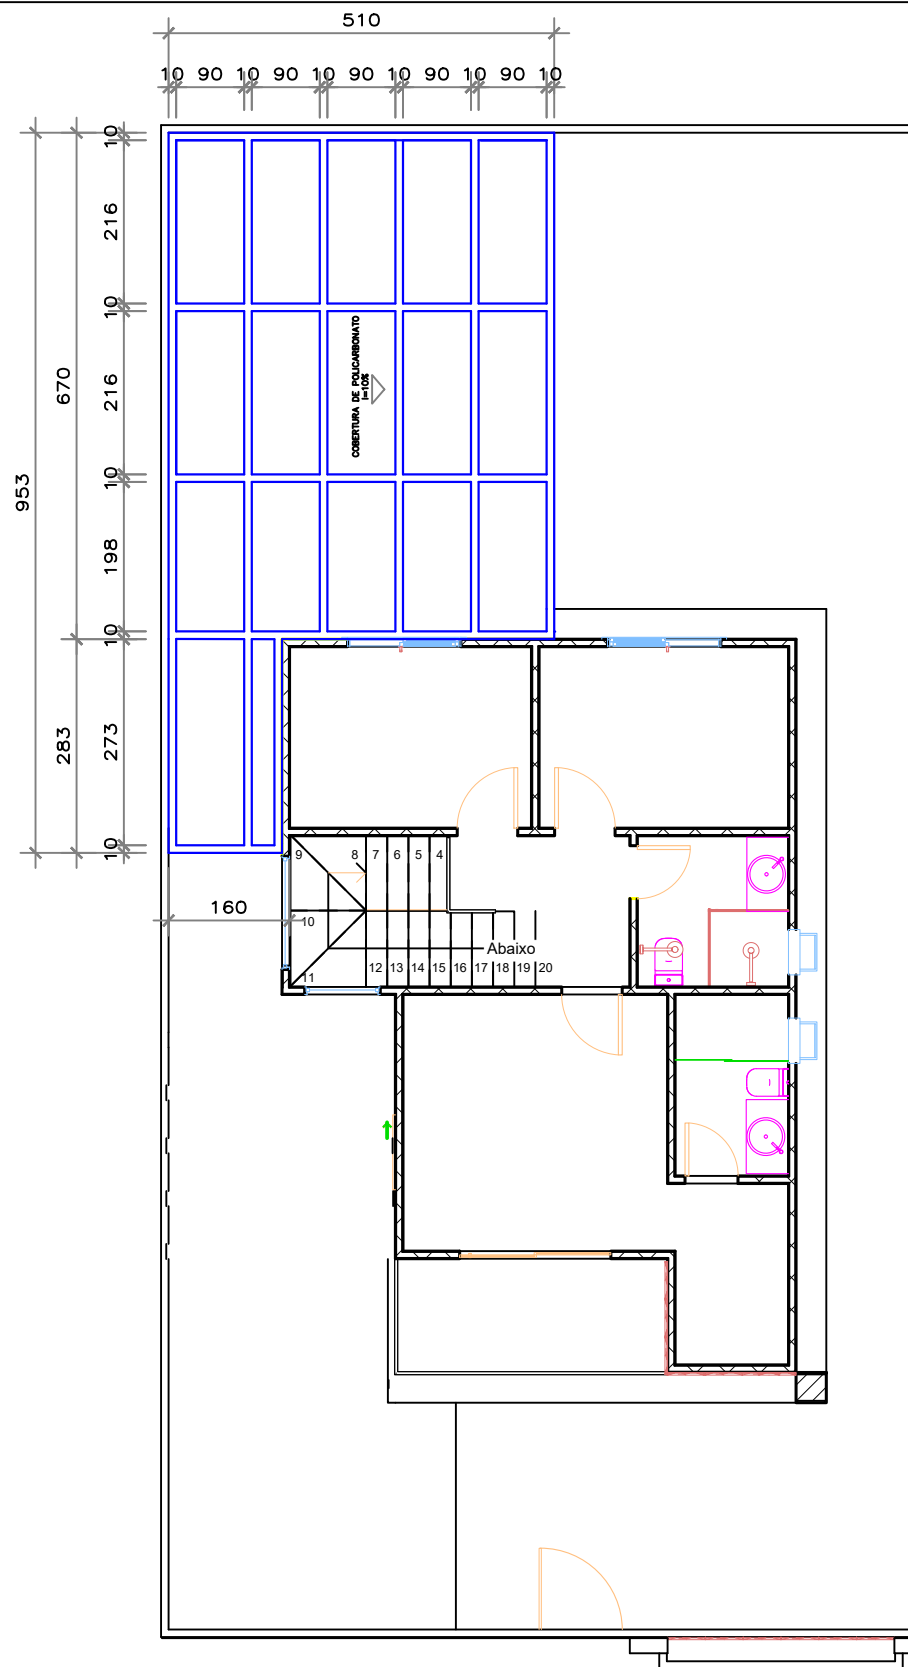


PLANTA DE COBERTURA
ESCALA: 1/100

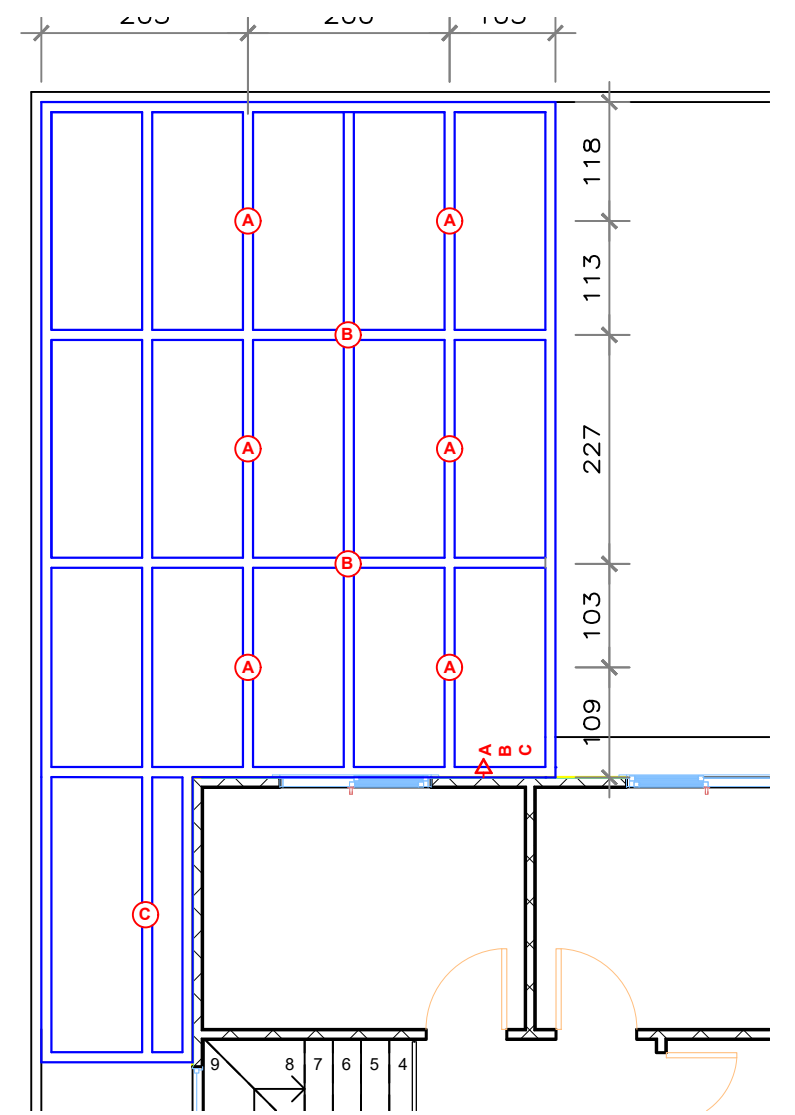

LEGENDA PLANTA DE ILUMINAÇÃO

S₃ Interruptor triplo

○ Iluminação teto

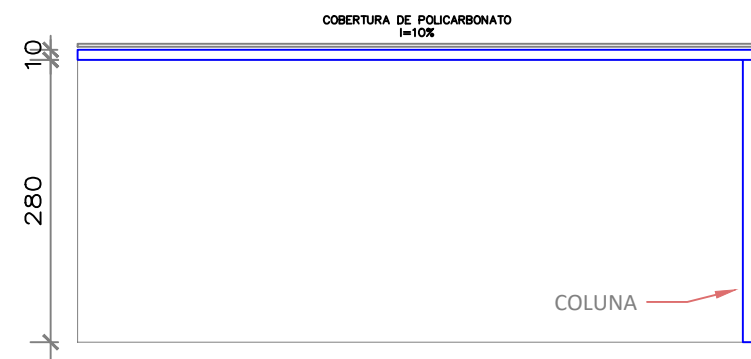

VISTA
ESCALA: 1/75



PROJETO DE COBERTURA

| | |
|--------------------------------------------------------------------------|---------------|
| Proprietário | Data: |
| IZABELA SOUZA BARCELLOS ENGENHEIRA CIVIL CREA: ES-0046205/D | NOVEMBRO/2022 |
| Autor Projeto e Responsável Técnico: | Escala: |
| IZABELA SOUZA BARCELLOS ENGENHEIRA CIVIL CREA: ES-0046205/D | INDICADA |
| Endereço: | Revisão: |
| RUA JEQUITIBÁ, N21, COLINA DE LARANJEIRAS, SERRA - ES | 00 |
| Assunto: | Prancha: |
| PLANTA BAIXA - PAVTº TÉRREO PLANTA DE COBERTURA VISTA IMAGEM 3D | 01/01 |